

Loftwohnung A-2.OG-2




Wohnfläche: 143.0 m²

Balkonfläche: 13.7 m²



SPINNEREI
QUARTIER 8483

Massstab 1:100

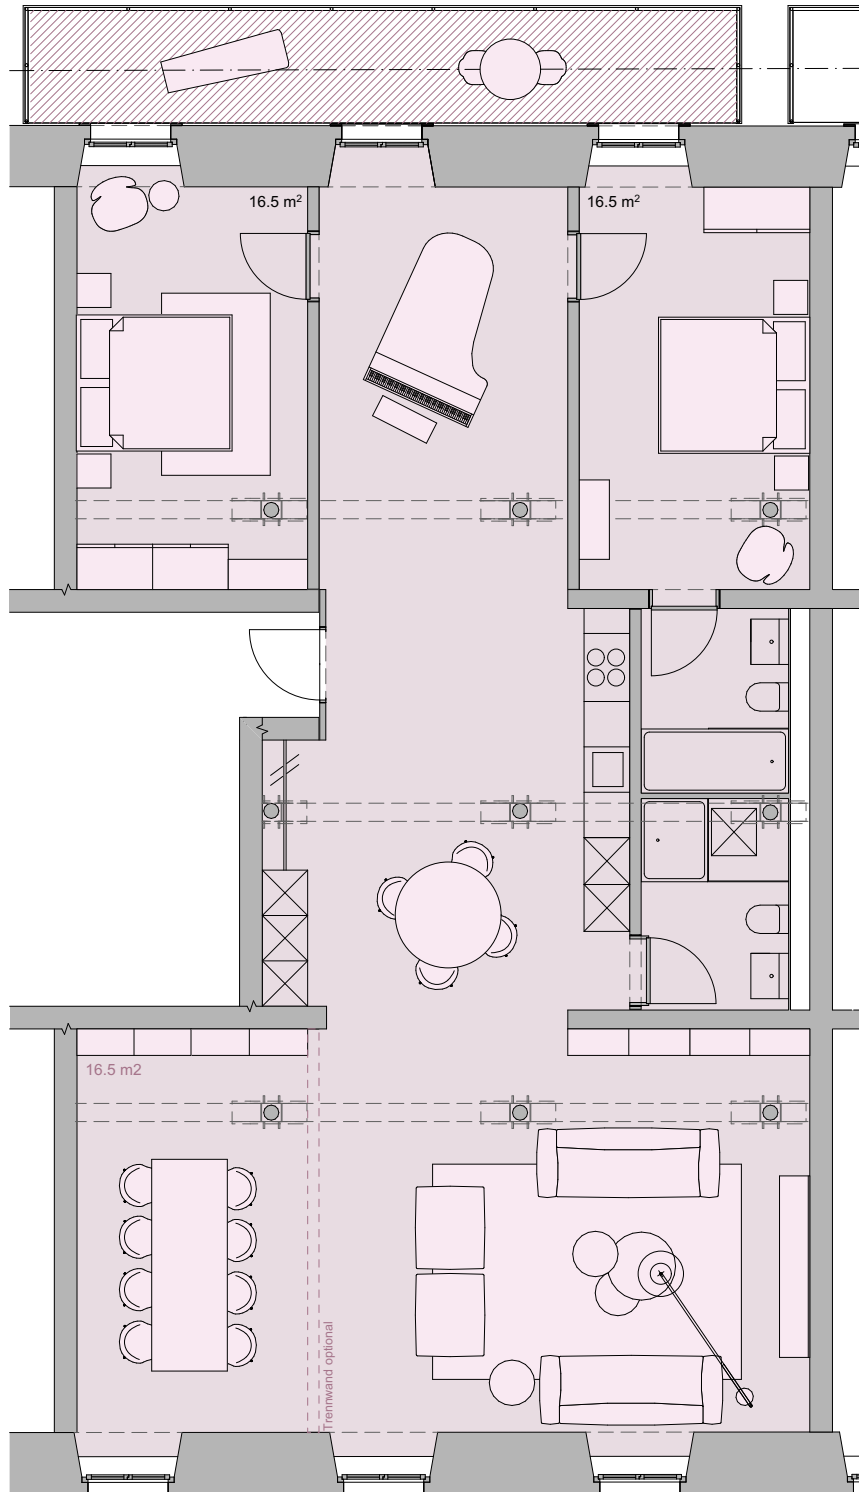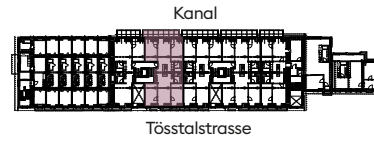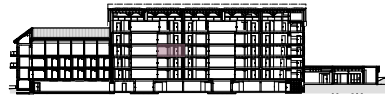

Wohnfläche – Die Wohnfläche berechnet sich inklusive Innenwände, exklusive Aussenwände, exklusive Schächte. Änderungen vorbehalten.

Beratung und Verkauf

spinnerei-kollbrunn.ch

W.W.

Walter Wittwer Immobilienberatungen AG
Pflanzschulstrasse 3, 8400 Winterthur
+41 52 235 11 55, www.wittwer-immo.ch