

# Loftwohnung A-3.OG-2




Wohnfläche: 146.0 m<sup>2</sup>

Balkonfläche: 12.7 m<sup>2</sup>



SPINNEREI  
QUARTIER 8483

Massstab 1:100

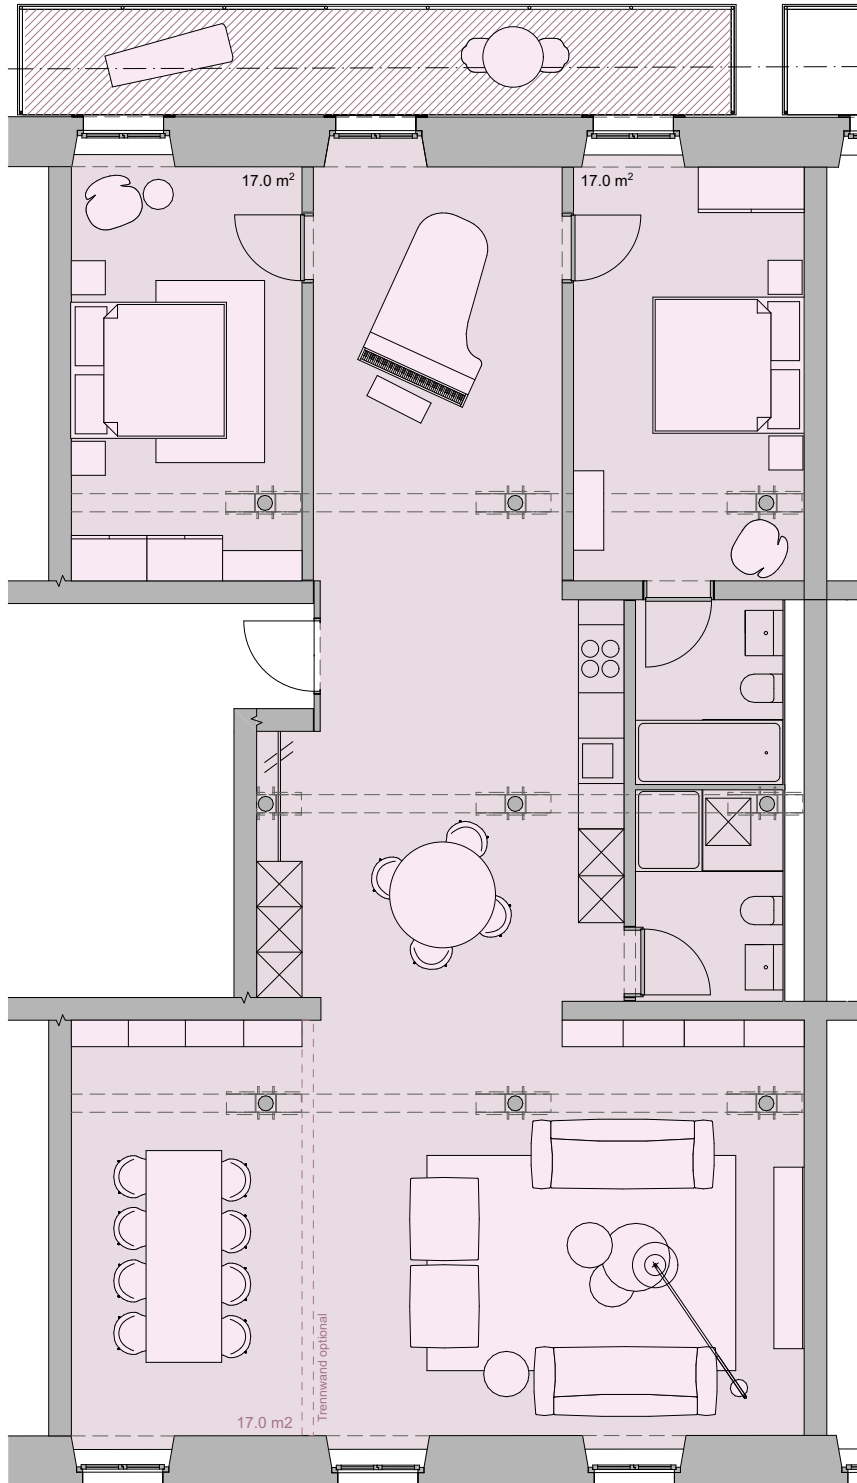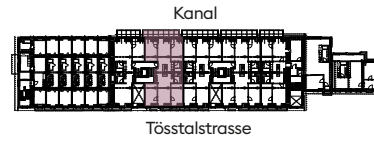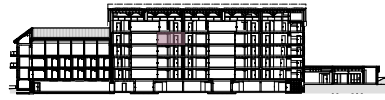

**Wohnfläche** – Die Wohnfläche berechnet sich inklusive Innenwände, exklusive Aussenwände, exklusive Schächte. Änderungen vorbehalten.

Beratung und Verkauf

[spinnerei-kollbrunn.ch](http://spinnerei-kollbrunn.ch)

**W.W.**

Walter Wittwer Immobilienberatungen AG  
Pflanzschulstrasse 3, 8400 Winterthur  
+41 52 235 11 55, [www.wittwer-immo.ch](http://www.wittwer-immo.ch)