

Loftwohnung A-EG-1

Wohnfläche: 90.0 m²




Balkonfläche: 9.8 m²

Terrassenfläche: 8.5 m²



SPINNEREI
QUARTIER 8483

Massstab 1:150

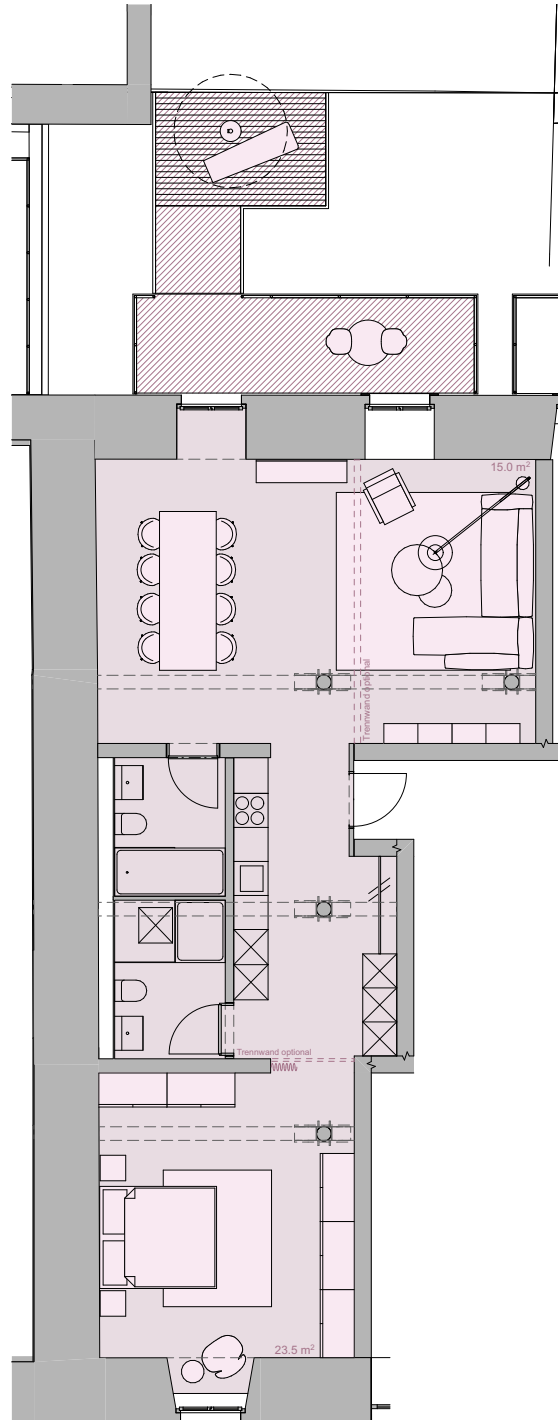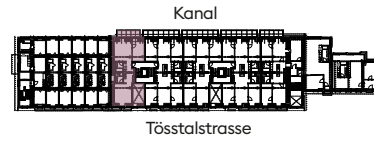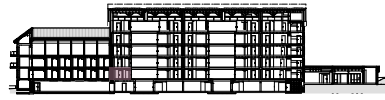

Wohnfläche – Die Wohnfläche berechnet sich inklusive Innenwände, exklusive Aussenwände, exklusive Schächte. Änderungen vorbehalten.

spinnerei-kollbrunn.ch

Beratung und Verkauf

W.W.

Walter Wittwer Immobilienberatungen AG
Pflanzschulstrasse 3, 8400 Winterthur
+41 52 235 11 55, www.wittwer-immo.ch