

Loftwohnung A-EG-2

Wohnfläche: 140.0 m²



Balkonfläche: 15.6 m²

Terrassenfläche: 10.4 m²



SPINNEREI
QUARTIER 8483

Massstab 1:150

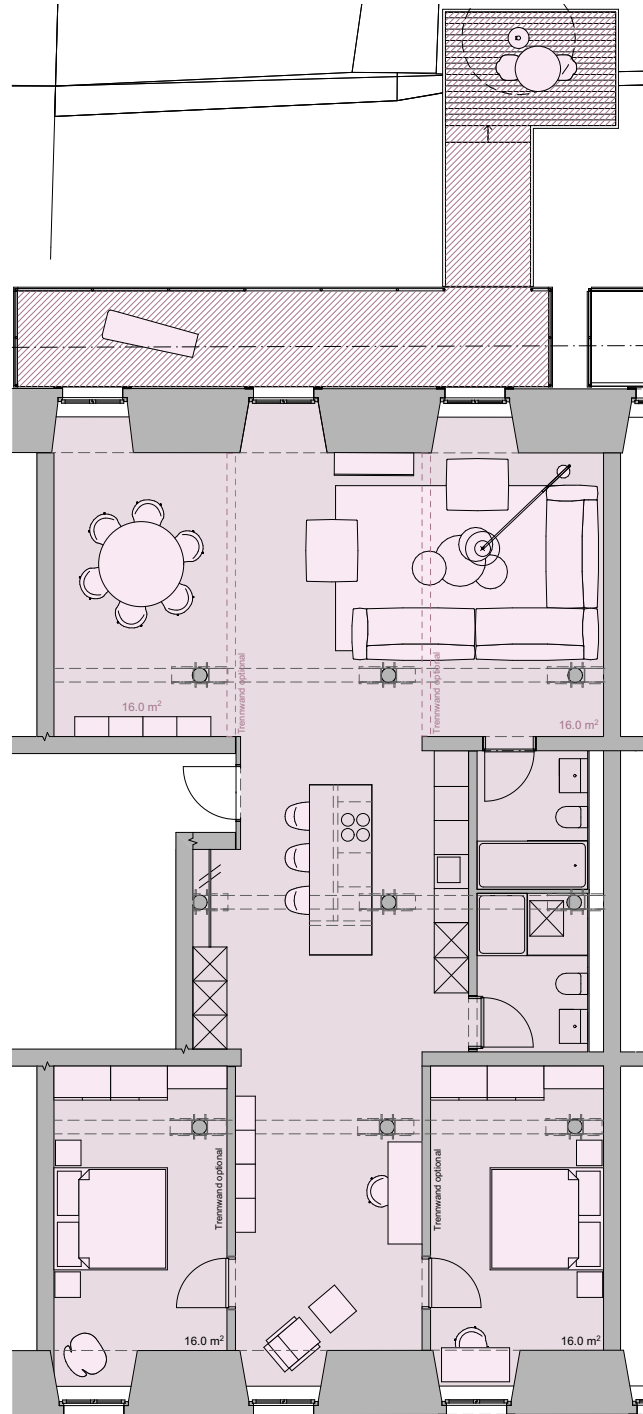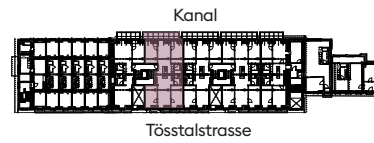

Wohnfläche – Die Wohnfläche berechnet sich inklusive Innenwände, exklusive Aussenwände, exklusive Schächte. Änderungen vorbehalten.

Beratung und Verkauf

spinnerei-kollbrunn.ch

W.W.

Walter Wittwer Immobilienberatungen AG
Pflanzschulstrasse 3, 8400 Winterthur
+41 52 235 11 55, www.wittwer-immo.ch