

Eckwohnung Hauptbau C-2.OG-1






SPINNEREI
QUARTIER 8483

Wohnfläche: 145.0 m²

Balkonfläche: 8.7 m²

Massstab 1:150

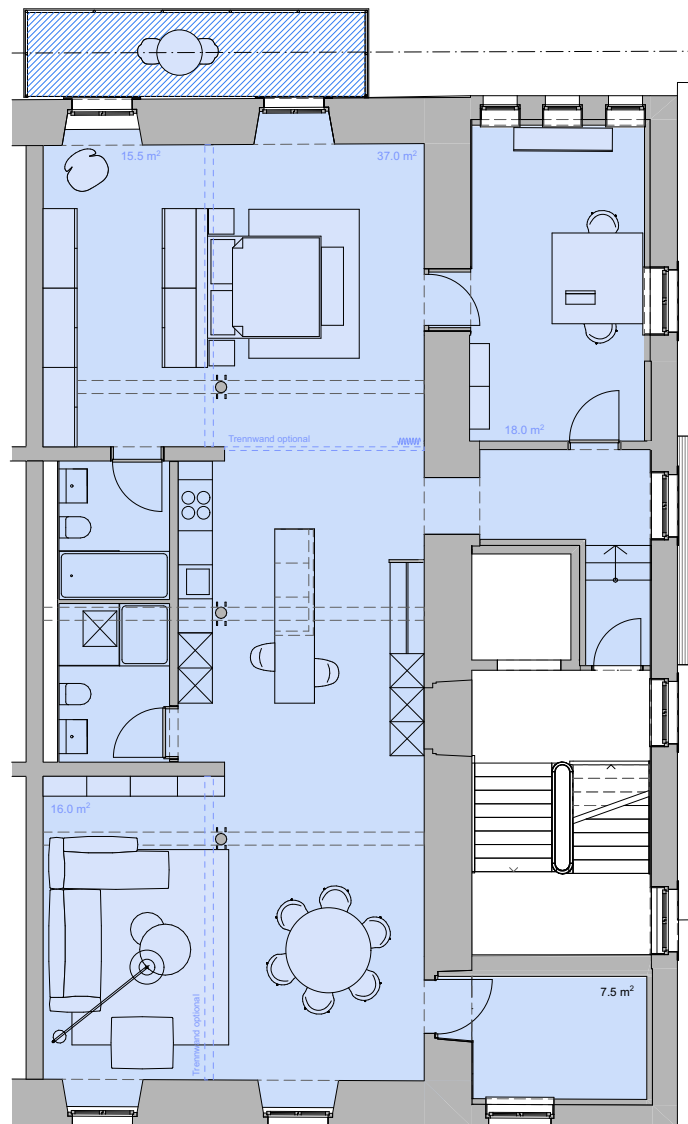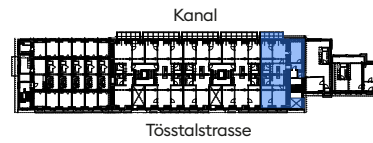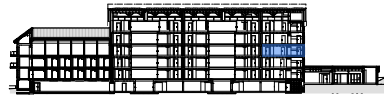

Wohnfläche – Die Wohnfläche berechnet sich inklusive Innenwände, exklusive Aussenwände, exklusive Schächte. Änderungen vorbehalten.

spinnerei-kollbrunn.ch

Beratung und Verkauf

W.W.

Walter Wittwer Immobilienberatungen AG
Pflanzschulstrasse 3, 8400 Winterthur
+41 52 235 11 55, www.wittwer-immo.ch