

Gartenloft D-EG-1






SPINNEREI
QUARTIER 8483


Wohnfläche: 101 m²

Terrassenfläche: 17.1 m²

Massstab 1:100

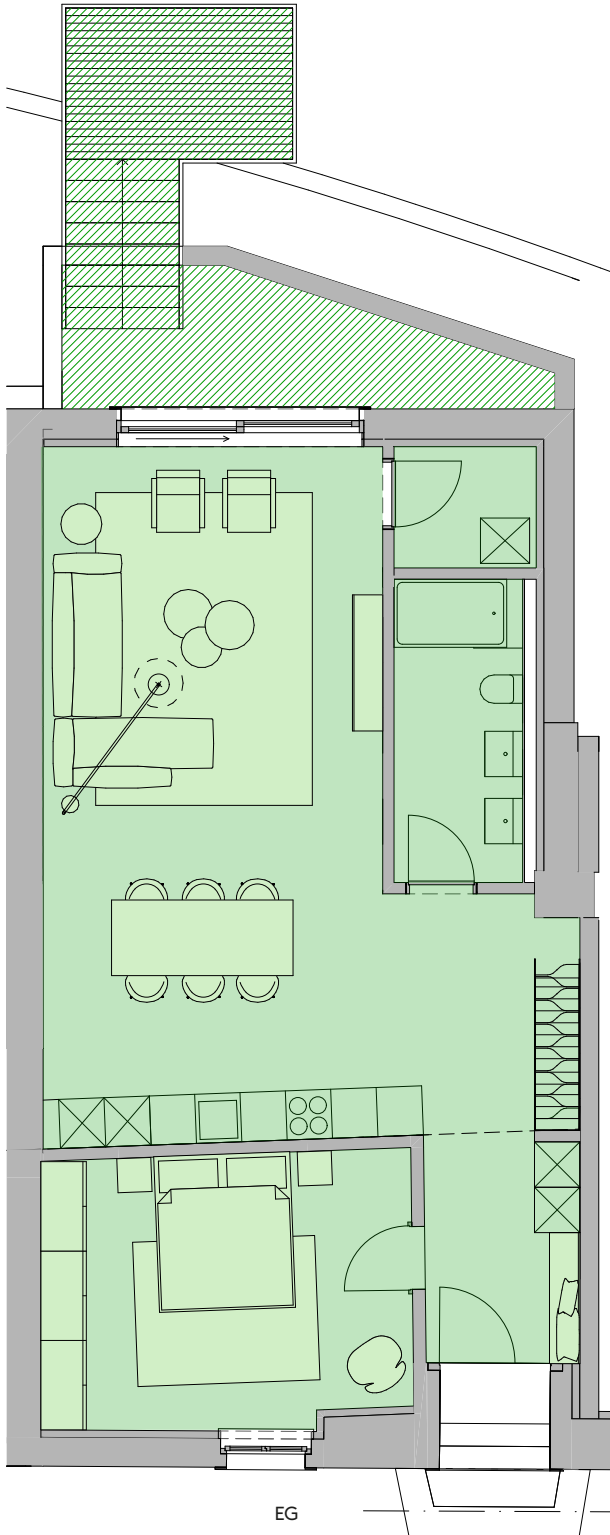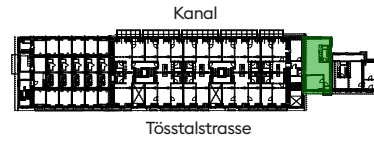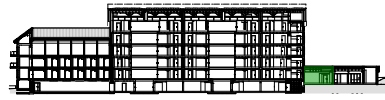

EG

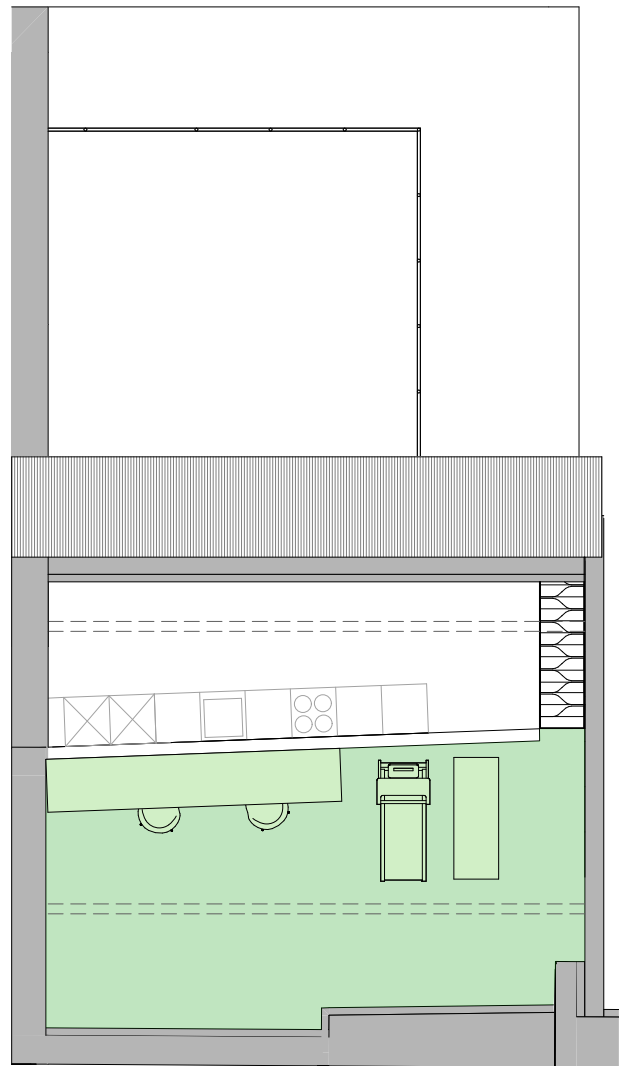

Gallerie

Wohnfläche – Die Wohnfläche berechnet sich inklusive Innenwände, exklusive Aussenwände, exklusive Schächte. Änderungen vorbehalten.

spinnerei-kollbrunn.ch

Beratung und Verkauf

W.W.

Walter Wittwer Immobilienberatungen AG
Pflanzschulstrasse 3, 8400 Winterthur
+41 52 235 11 55, www.wittwer-immo.ch