

Townhouse TH-5





SPINNEREI
QUARTIER 8483

Wohnfläche: 165.5 m²

Balkonfläche: 4.9 m²

Terrassenfläche: 12.6 m²

Massstab 1:100

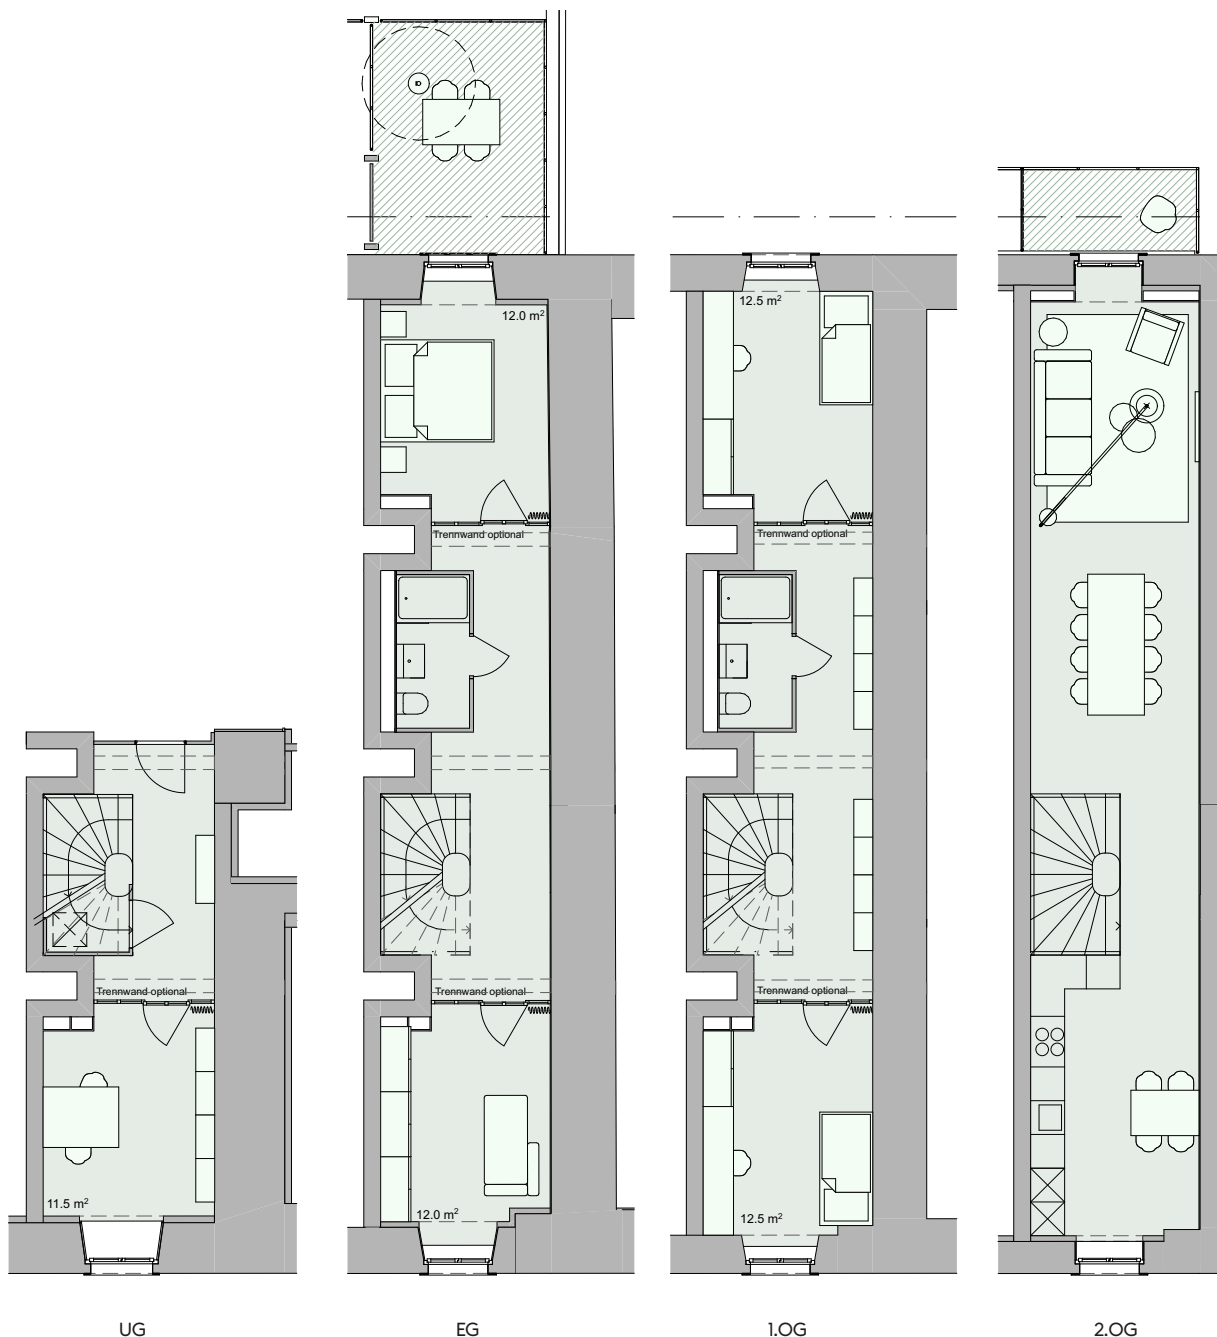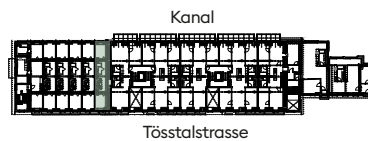

Wohnfläche – Die Wohnfläche berechnet sich inklusive Innenwände, exklusive Aussenwände, exklusive Schächte. Änderungen vorbehalten.

spinnerei-kollbrunn.ch

Beratung und Verkauf

W.W.

Walter Wittwer Immobilienberatungen AG
Pflanzschulstrasse 3, 8400 Winterthur
+41 52 235 11 55, www.wittwer-immo.ch